



Umweltfachbeitrag zur Aufstellung der Satzung nach § 34 (4) Satz 1 Nr. 2 BauGB
 - Festlegungssatzung -
 der Gemeinde Martensrade (Kreis Plön), Ortsteil Martensrade

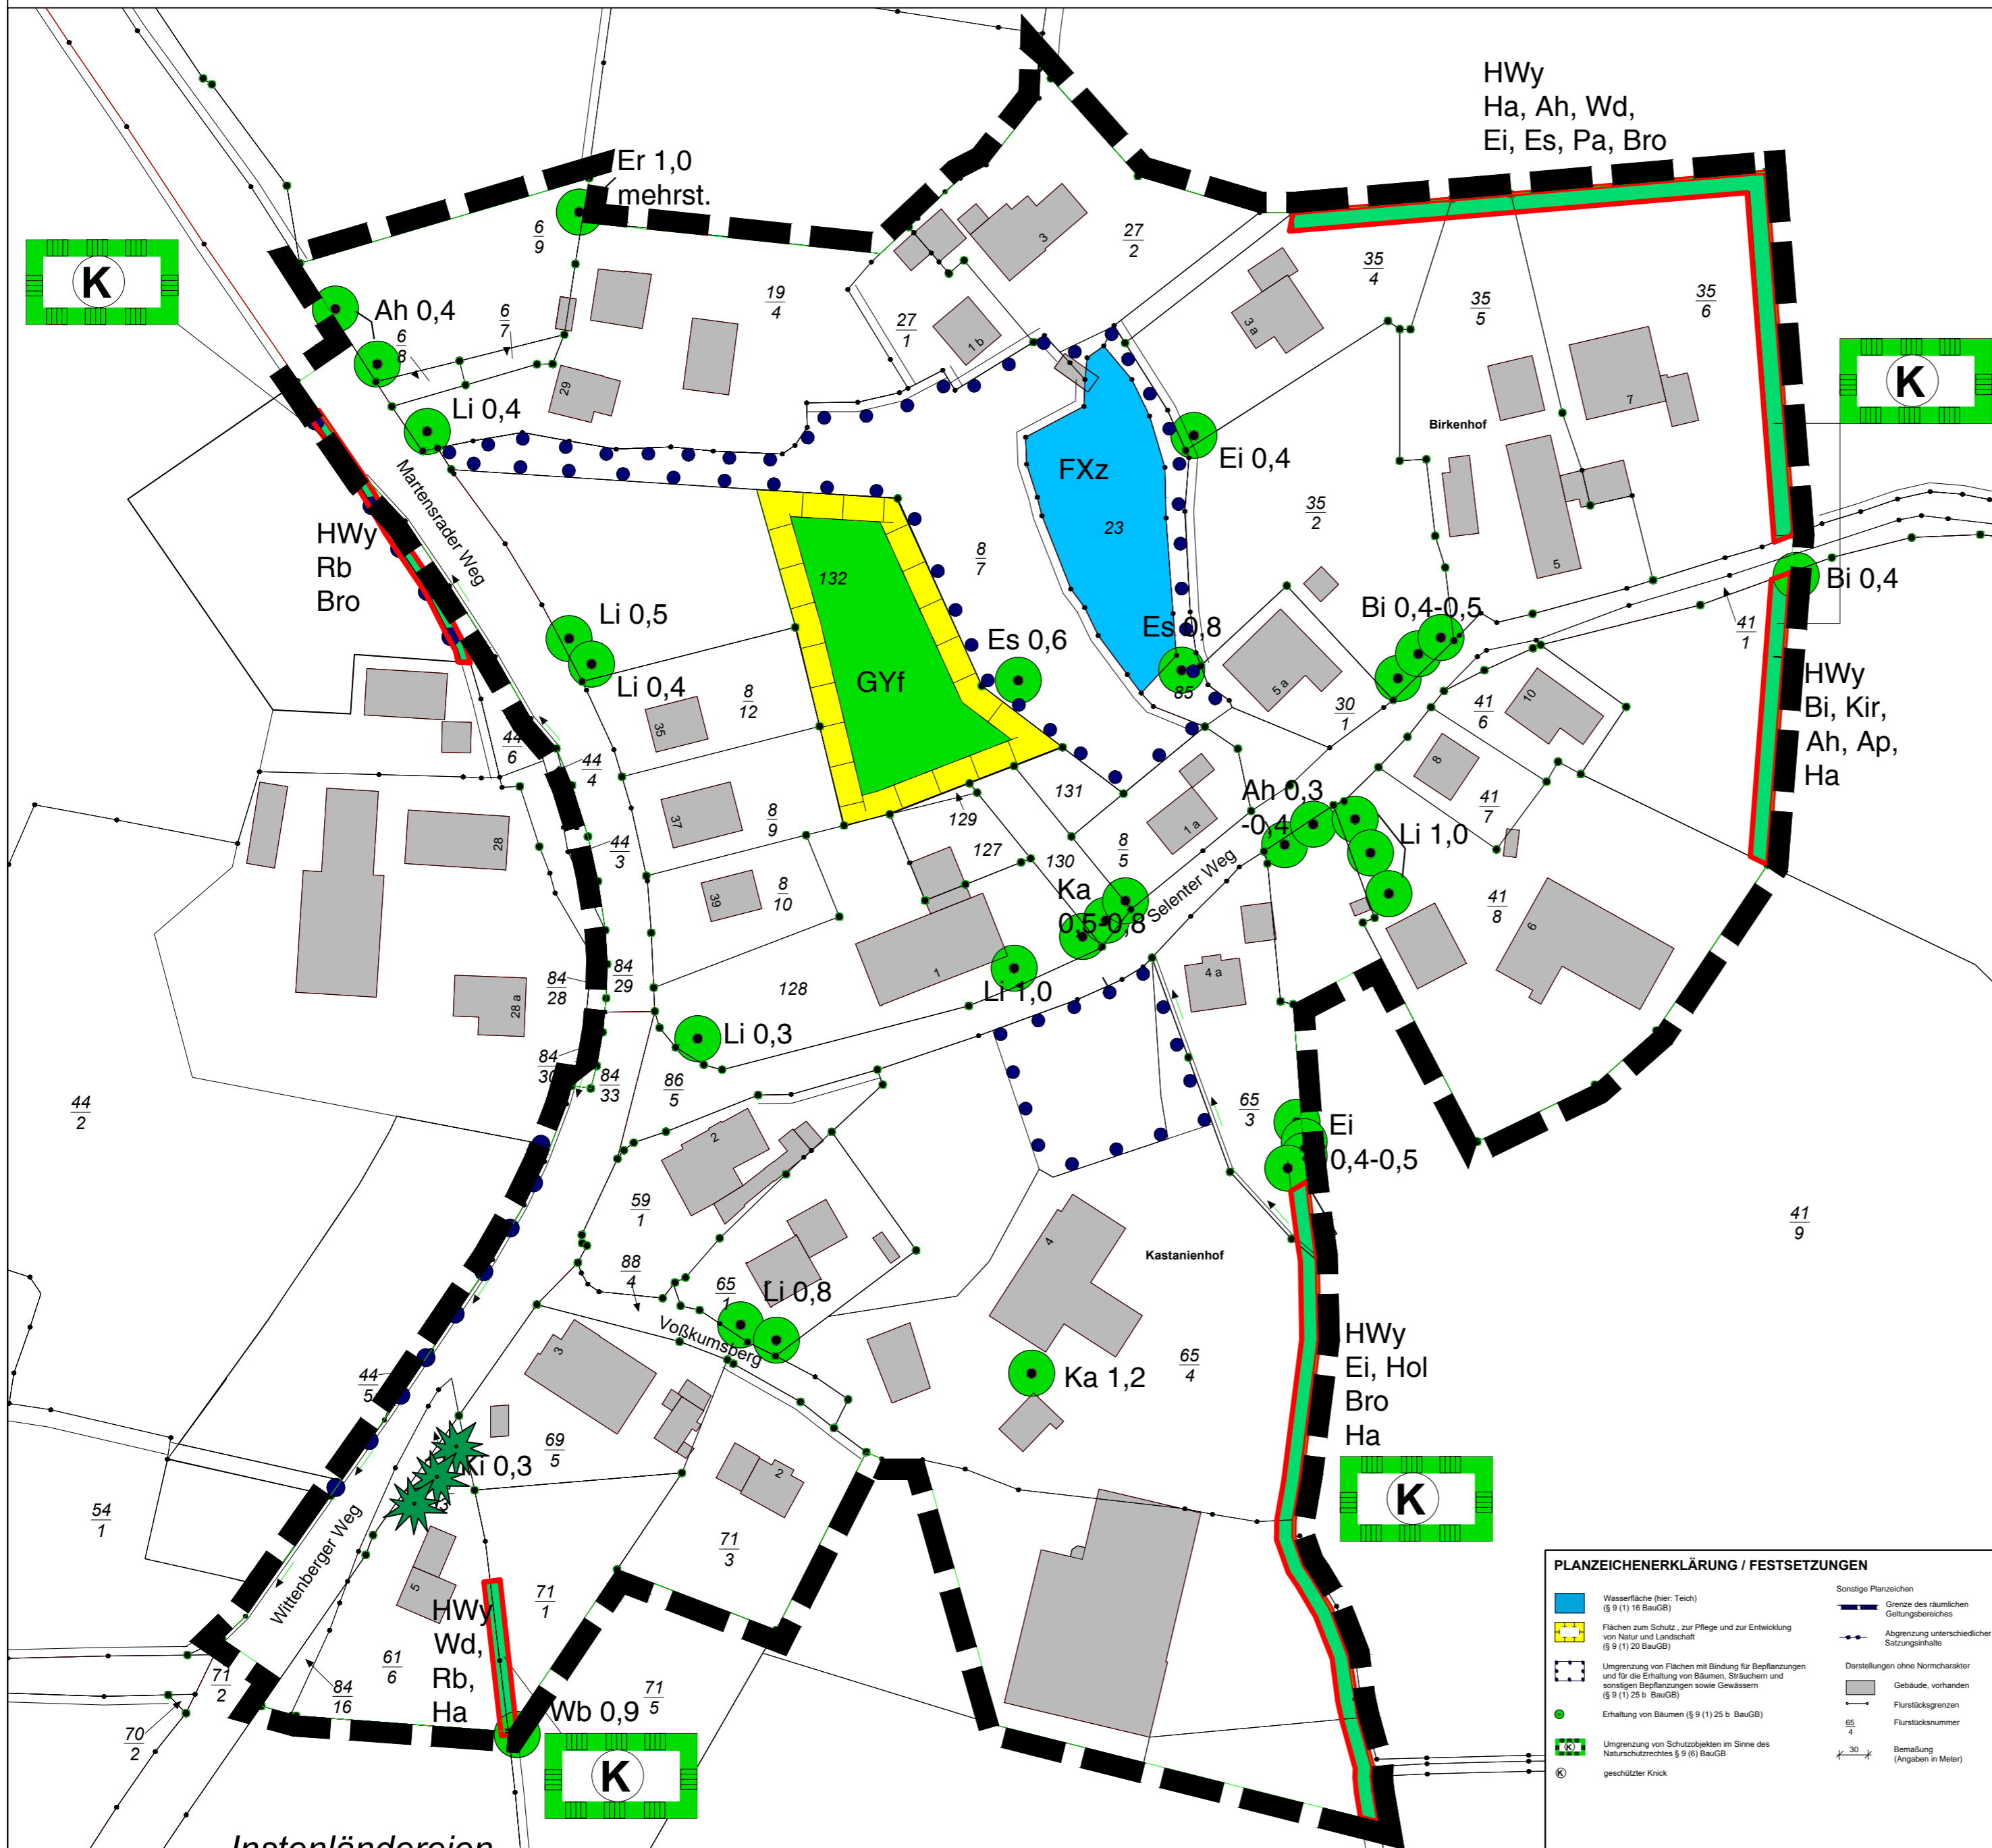

- Legende**
- Artenarmes bis mäßig artenreiches Grünland mit Flatterbirs-Domonazbeständen (GYf)
 - Zierteich (FXz)
 - typischer Knick (HWy) §
 - Nadelbaum / Einzelbaum mit Stammdurchmesser in m (HEN)
 - Laubbaum / Einzelbaum mit Stammdurchmesser in m (HEY)

- Biotypisierung nach Standardliste der Biotypen, LLUR 2016
- Abkürzungen:**
- | | | | |
|-----|---|-----|--------------------------------------|
| Ap | Apfelbaum / Malus domestica | Ka | Roskastanie / Aesculus hippocastanum |
| Ah | Ahorn / Acer pseudoplatanus/platanoides | Ki | Kiefer / Pinus sylvestica |
| Bi | Birke / Betula spec. | Kir | Kirsche / Prunus avium/cerasa |
| Bro | Brombeere / Rubus spec. | Li | Linde / Tilia spec. |
| Ei | Stieleiche / Quercus robur | Pa | Schwarzpappel / Populus nigra |
| Er | Schwarz-Erle / Alnus glutinosa | Rb | Rotbuche / Fagus sylvatica |
| Es | Esche / Fraxinus excelsior | Wb | Weißbuche / Carpinus betulus |
| Ha | Haselnuss / Corylus avellana | Wd | Weißdorn / Crataegus spec. |
| Hol | Schwarzer Holunder / Sambucus nigra | WKI | Wildkirsche / Prunus spec. |

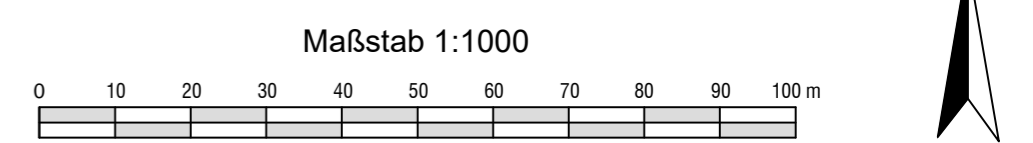

Auftragnehmer: **Landschaftsarchitektur ALSE GmbH**
 HRB: 2094, Amtsgericht Plön
 Geschäftsführer: Dr.-Ing. F. Liedl
 Dorfplatz 3 | Tel.: 04384 / 5974-12
 24238 Selent | Fax: 04384 / 5974-17
 ALSEgmbh@t-online.de

Landschaftsarchitekt: Dr. - Ing. F. Liedl

Auftraggeber: Gemeinde Martensrade (Kreis Plön)

Umweltfachbeitrag zur Aufstellung der
 Satzung nach § 34 (4) Satz 1 Nr. 2 BauGB
 - Festlegungssatzung -
 der Gemeinde Martensrade (Kreis Plön), Ortsteil Martensrade

Bestandskarte

Kartengrundlage: Amtliches Liegenschafts-Kataster

Bearbeitung	Zeichnung	Datum	Plan-Nr.	Format	Maßstab
M.Sc. K. Schulze-Böttcher	K. Schulze-Böttcher, Wolfgang Schoenke	16.02.2018	1	DIN A2	1:1000
Nr.	Änderungen	Name	Datum		
1	Ergänzung des Knicks westlich 65/4	KSB	05.01.2018		
2	Aktualisierung des Geltungsbereichs	W.S.	16.02.2018		

- PLANZEICHENERKLÄRUNG / FESTSETZUNGEN**
- | | |
|--|--|
| Wasserfläche (hier: Teich) (§ 9 (1) 16 BauGB) | Sonstige Planzzeichen |
| Flächen zum Schutz, zur Pflege und zur Entwicklung von Natur und Landschaft (§ 9 (1) 20 BauGB) | Grenze des räumlichen Geltungsbereichs |
| Umgrenzung von Flächen mit Bindung für Bepflanzungen und für die Erhaltung von Bäumen, Sträuchern und sonstigen Bepflanzungen sowie Gewässern (§ 9 (1) 25 b. BauGB) | Abgrenzung unterschiedlicher Satzungsgebiete |
| Erhaltung von Bäumen (§ 9 (1) 25 b. BauGB) | Darstellungen ohne Normcharakter |
| Umgrenzung von Schutzobjekten im Sinne des Naturschutzrechtes § 9 (6) BauGB geschützter Knick | Gebäude, vorhanden |
| | Flurstücksgrenzen |
| | Flurstücknummer |
| | Bemessung (Angaben in Meter) |