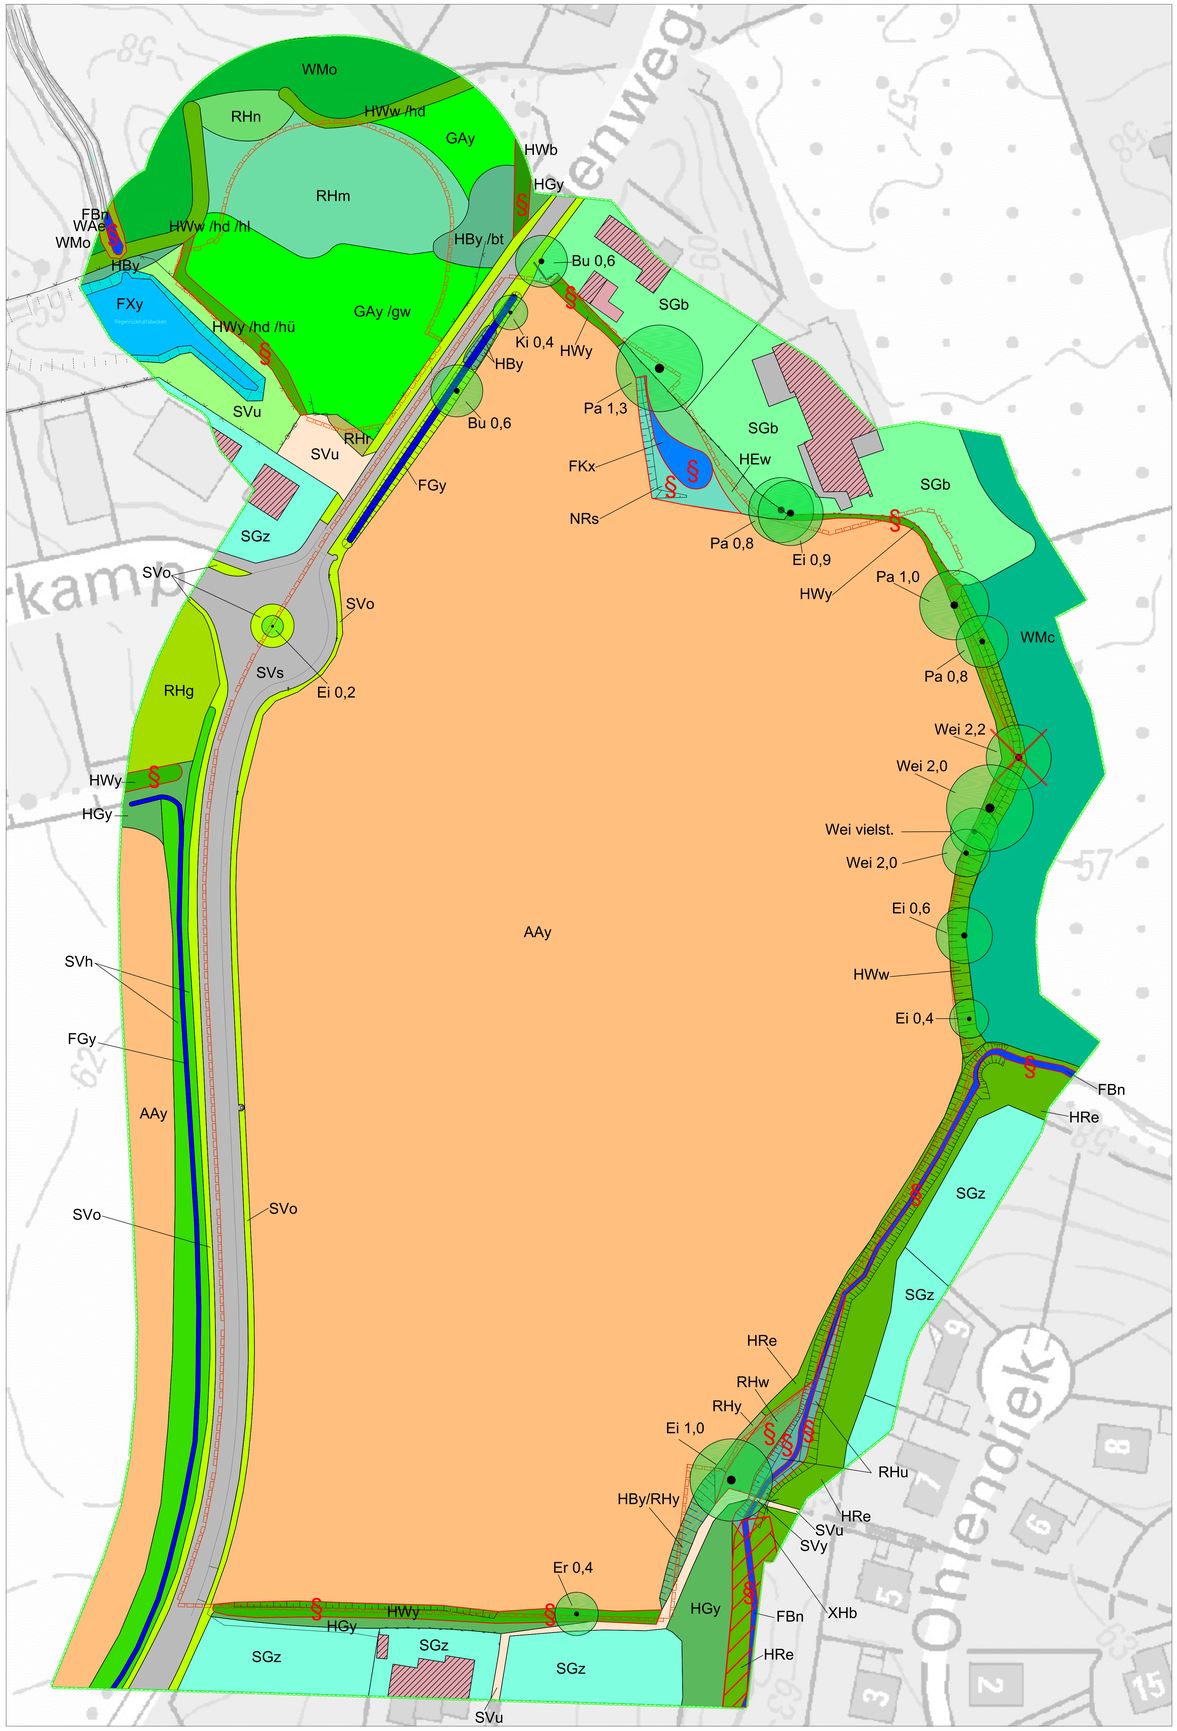

LEGENDE

Geltungsbereich

Kartierungsbereich

§ gesetzlich geschützte Biotope

A Acker- und Gartenbauflächen

Intensivacker (AAy)

F Binnengewässser

§ hypertrophes Kleingewässer (FKx)

§ Sonstiger naturnaher Bach (FBn)

Sonstiger Graben (FGy)

Sonstiges naturfernes Gewässer, Regenrückhaltebecken, mit Randbewuchs (FXy)

G Grünland

Artenarmes Wirtschaftsgrünland (GAy Zusatzcode: /gw beweidet)

H Gehölze außerhalb von Wäldern

Weidengebüsch (HEw)

Gehölzsaum an Gewässern (HRe)

Sonstiges Feldgehölz (HGy)

§ Typischer Knick (HWy Zusatzcode: /hd degenerierter Wall /hü Überhälter fehlen)

§ Durchgewachsener Knick (HWb)

Knicks im Wald und am Waldrand (HWw Zusatzcode: /hd degenerierter Wall /hl lückiger Gehölzbewuchs)

Sonstiges Gebüsch (HBy ZUsatzcode: /bt Totholzreich)

Einzelbaum (Laubbaum) mit Stammdurchmesser in m (HEy)

nach Sturmschaden entfernter Einzelbaum (Laubbaum) mit Stammdurchmesser in m (HEy)

N Sümpfe und Niedermoore

§ Schilf-, Rohrkolben-, Teichsimsen-Röhricht (NRs)

R Ruderal- und Pioniervegetation

§ Staudenflur am Waldrand (RHw)

§ Uferstaudenflur an Flüssen, Bächen und an durchströmten Stillgewässern (RHu)

Sonstige Ruderalfläche (RHy)

Ruderale Grasflur (RHg)

Ruderale Staudenflur frischer Standorte (RHm)

Nitrophytenflur (RHn)

Brombeerflur (RHr)

erweiterter Geltungsbereich

S Biotoptypen in Zusammenhang mit baulichen Anlagen

Gebäude (SBy)

Garten, strukturreich (SGb)

Garten, strukturarm (SGz)

Rasenfläche, arten- und strukturarm (SGr)

Vollversiegelte Verkehrsfläche (SVs)

Teilversiegelte Verkehrsfläche (SVt)

Unversiegelter Weg mit und ohne Vegetation, Trittrasen (SVu)

Sonstige Verkehrsanlage (Stahlbrücke) (SVy)

Straßenbegleitgrün ohne Gehölze (SVo)

Straßenbegleitgrün mit Gehölzen (SVh)

W Wälder und Brüche

Eichen- und Eichen-Hainbuchenwald (WMc)

Perlgras-Buchenwald (WMo)

§ Erlen-Eschen (Eichen)-Auwald (WAe)

X Strukturtyp - Morphologische Merkmale

§ Bachschlucht (XHb)

Abkürzungen:

Bu	Rotbuche	*Fagus sylvatica*
Er	Schwarz-Erle	*Alnus glutinosa*
Ei	Stiel-Eiche	*Quercus robur*
Ki	Kirsche	*Prunus spec.*
Pa	Pappel	*Populus spec.*
Wei	Weide	*Salix spec.*

Biotoptypisierung nach der Standardliste der Biotoptypen vom Landesamt für Landwirtschaft, Umwelt und ländliche Räume, Schleswig-Holstein, 2019

Maßstab 1:500 — 0 10 20 30 40 50 m — N

Auftragnehmer:
Landschaftsarchitektur ALSE GmbH
HRB: 2094, Amtsgericht Plön
Geschäftsführer:
Dr.-Ing. F. Liedl
Dorfplatz 3
24238 Selent
Tel.: 04384 / 5974-12
Fax: 04384 / 5974-17
planung@alse.de
Landschaftsarchitekt: Dr. - Ing. F. Liedl

Auftraggeber: Gemeinde Selent

Umweltfachbeitrag zum Bebauungsplan Nr. 14,
für das Gebiet östlich des 'Wehdenweges', südlich des 'Kösterberges',
westlich der 'Blomenburg Allee' und nördlich der Straße 'An der Goosbek'
- Küsterredderkoppel -

Bestandskarte

Kartengrundlage: Overath - Sand - Giessler, Öffentlich bestellte Vermessungsingenieure, Rendsburg, Kiel, Bredstedt

Grundlage des Lage- und Höhenplans ist die amtliche Flurkarte vom 12.09.2018.
Zeitpunkt der örtlichen Aufnahme ist der 19.09.2018.

Bearbeiter	gezeichnet	Datum	Plan-Nr.	Format	Maßstab
M. Sc. N. Kober	ws	28.10.2020	1	1189 x 841 mm	1:500

Nr.	Änderungen	Name	Datum
1	Erweiterung Geltungsbereich	W. Schoenke	30.08.2022

Selent, den